


Координатна система: БГС2005  
Височинна система: Балтийска

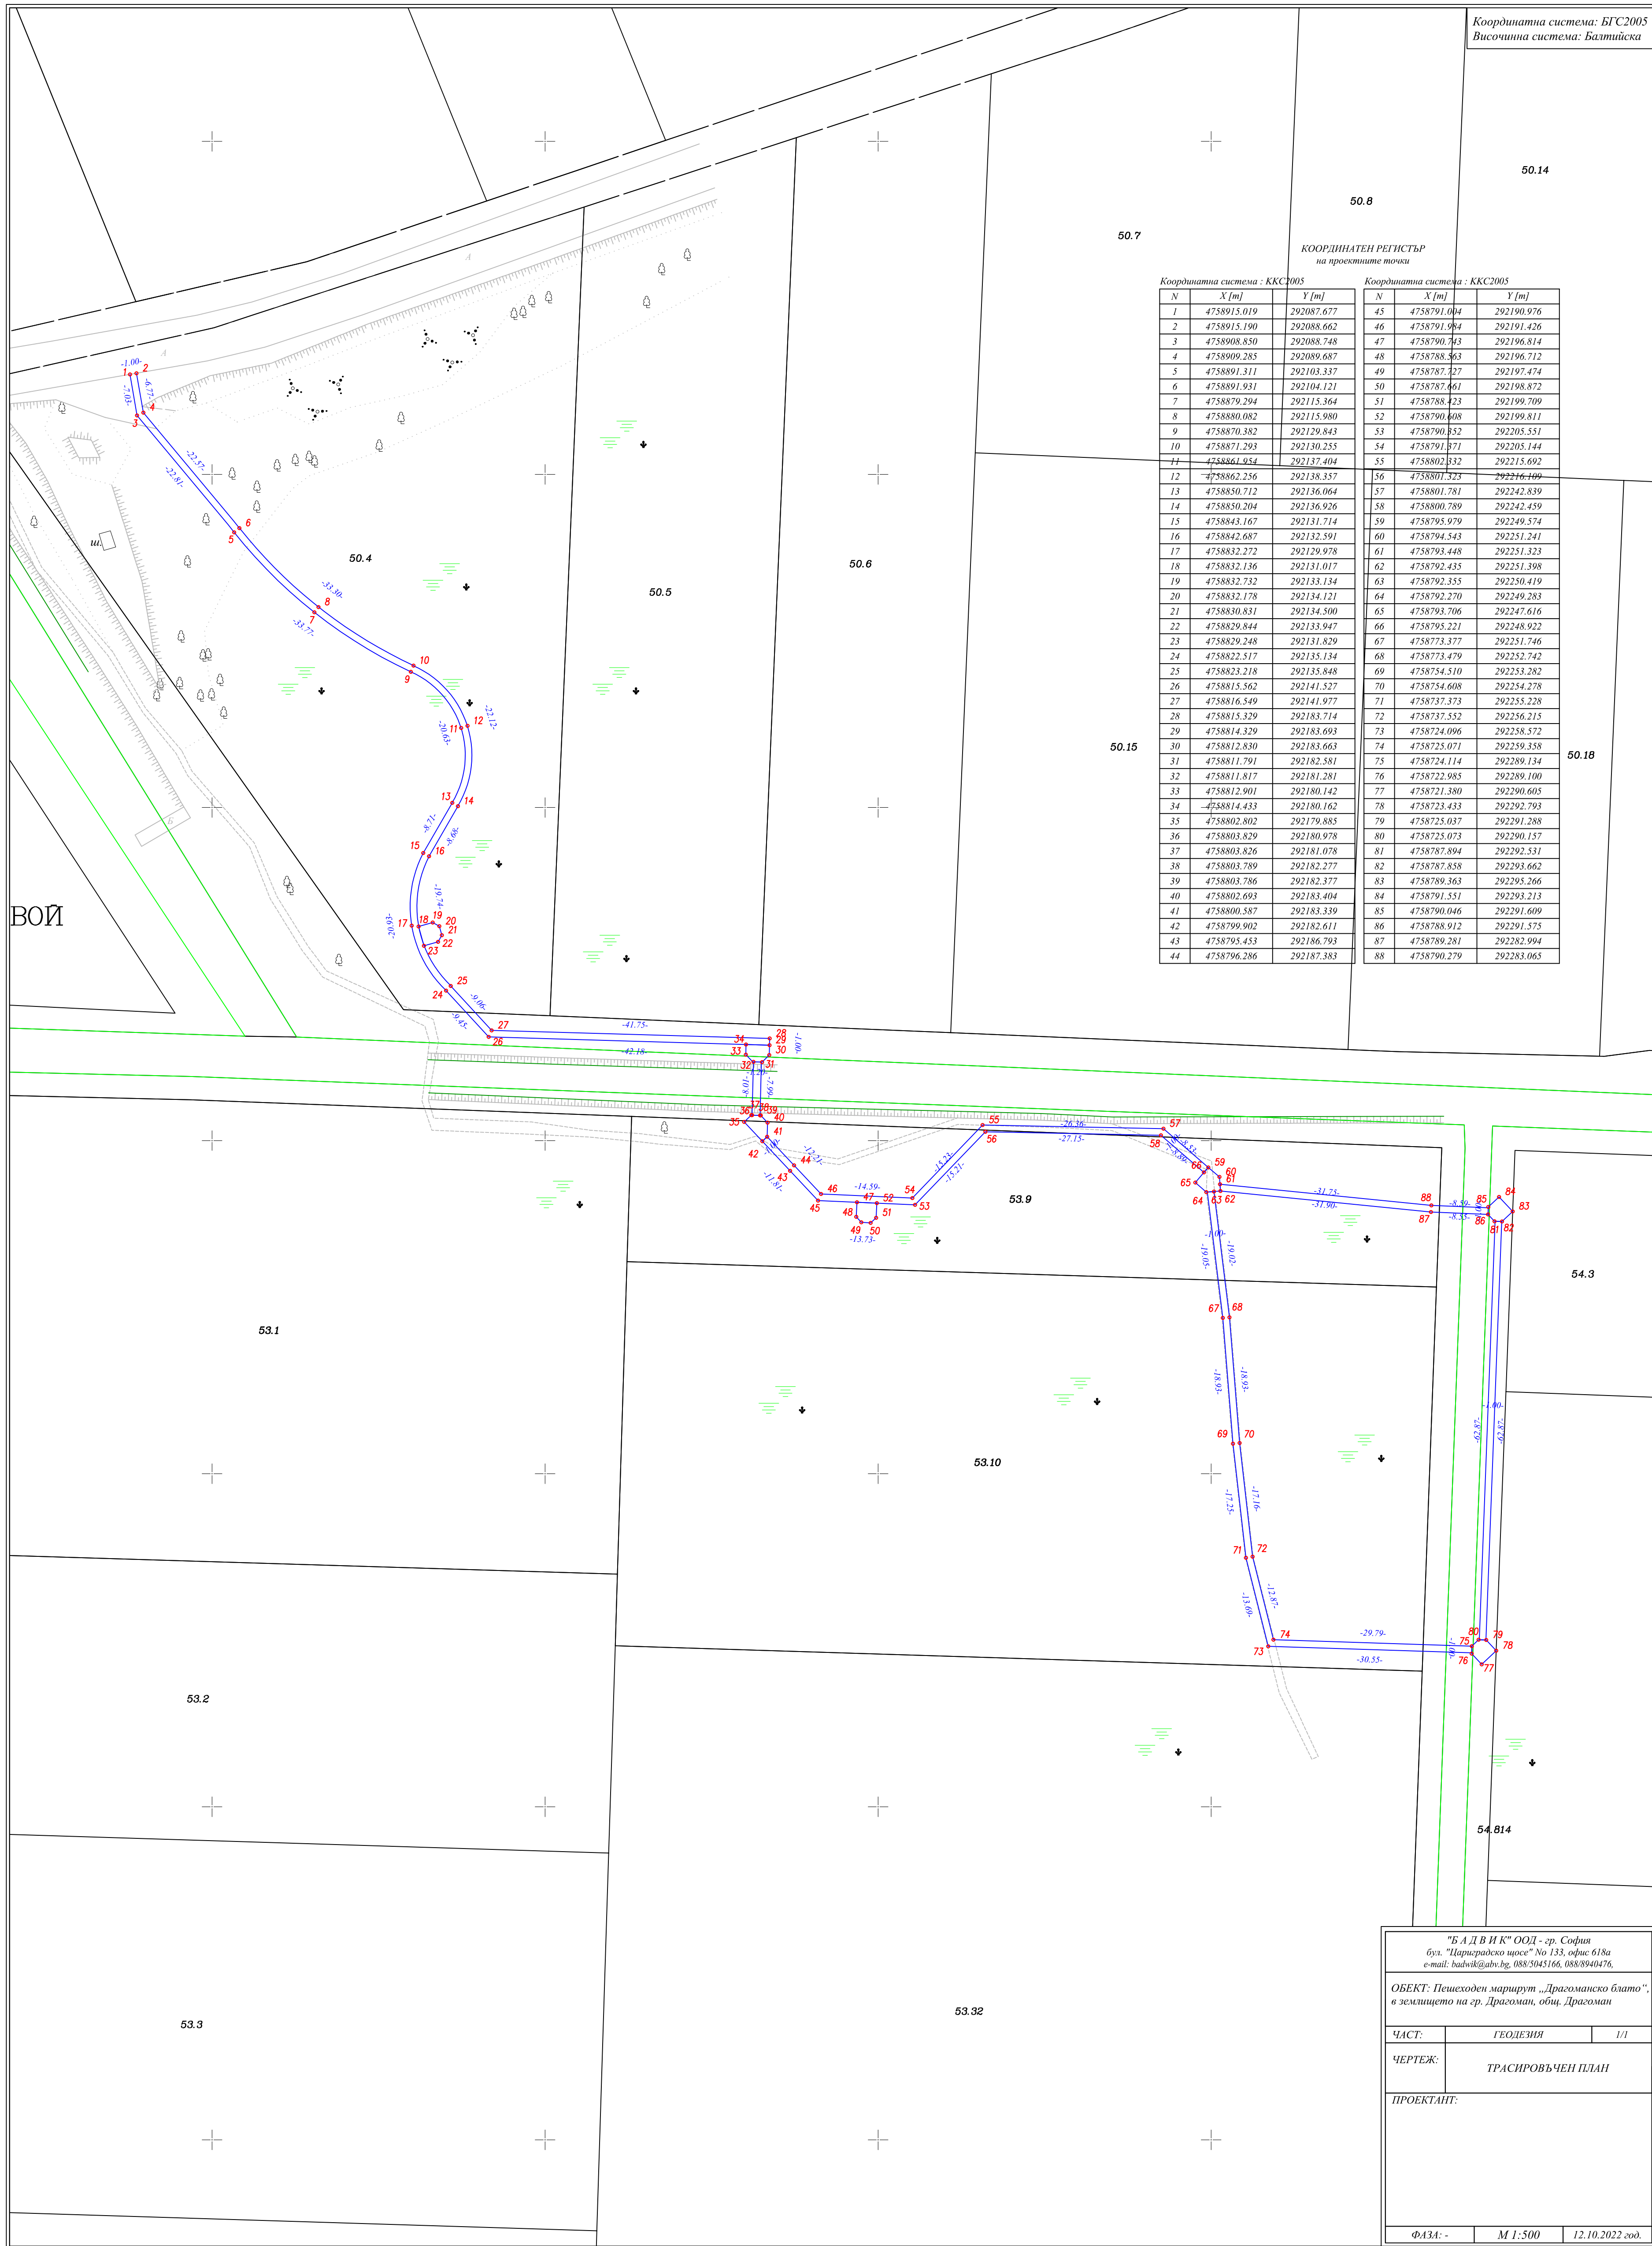

КООРДИНАТЕН РЕГИСТЪР  
на проектите точки

Координатна система : ККС2005			Координатна система : ККС2005		
N	X [m]	Y [m]	N	X [m]	Y [m]
1	4758915.019	292087.677	45	4758791.004	292190.976
2	4758915.190	292088.662	46	4758791.984	292191.426
3	4758908.850	292088.748	47	4758790.743	292196.814
4	4758909.285	292089.687	48	4758788.563	292196.712
5	4758891.311	292103.337	49	4758787.327	292197.474
6	4758891.931	292104.121	50	4758787.661	292198.872
7	4758879.294	292115.364	51	4758788.423	292199.709
8	4758880.082	292115.980	52	4758790.608	292199.811
9	4758870.382	292129.843	53	4758790.852	292205.551
10	4758871.293	292130.255	54	4758791.871	292205.144
11	4758861.954	292137.404	55	4758802.832	292215.692
12	4758862.256	292138.357	56	4758801.523	292216.409
13	4758850.712	292136.064	57	4758801.781	292242.839
14	4758850.204	292136.926	58	4758800.789	292242.459
15	4758843.167	292131.714	59	4758795.979	292249.574
16	4758842.687	292132.591	60	4758794.543	292251.241
17	4758832.272	292129.978	61	4758793.448	292251.323
18	4758832.136	292131.017	62	4758792.435	292251.398
19	4758832.732	292133.134	63	4758792.355	292250.419
20	4758832.178	292134.121	64	4758792.270	292249.283
21	4758830.831	292134.500	65	4758793.706	292247.616
22	4758829.844	292133.947	66	4758795.221	292248.922
23	4758829.248	292131.829	67	4758773.377	292251.746
24	4758822.517	292135.134	68	4758773.479	292252.742
25	4758823.218	292135.848	69	4758754.510	292253.282
26	4758815.562	292141.527	70	4758754.608	292254.278
27	4758816.549	292141.977	71	4758737.373	292255.228
28	4758815.329	292183.714	72	4758737.552	292256.215
29	4758814.329	292183.693	73	4758724.096	292258.572
30	4758812.830	292183.663	74	4758725.071	292259.358
31	4758811.791	292182.581	75	4758724.114	292289.134
32	4758811.817	292181.281	76	4758722.985	292289.100
33	4758812.901	292180.142	77	4758721.380	292290.605
34	4758814.433	292180.162	78	4758723.433	292292.793
35	4758802.802	292179.885	79	4758725.037	292291.288
36	4758803.829	292180.978	80	4758725.073	292290.157
37	4758803.826	292181.078	81	4758787.894	292292.531
38	4758803.789	292182.277	82	4758787.858	292293.662
39	4758803.786	292182.377	83	4758789.363	292295.266
40	4758802.693	292183.404	84	4758791.551	292293.213
41	4758800.587	292183.339	85	4758790.046	292291.609
42	4758799.902	292182.611	86	4758788.912	292291.575
43	4758795.453	292186.793	87	4758789.281	292282.994
44	4758796.286	292187.383	88	4758790.279	292283.065

"Б А Д В И К" ООД - гр. София  
бул. "Цариградско шосе" No 133, офис 618а  
е-майл: badvik@abv.bg, 088/5045166, 088/8940476

ОБЕКТ: Пешеходен маршрут „Драгоманско блато“, в землището на гр. Драгоман, общ. Драгоман

ЧАСТ:	ГЕОДЕЗИЯ	1/1
ЧЕРТЕЖ:	ТРАСИРОВЪЧЕН ПЛАН	
ПРОЕКТАНТ:		
ФАЗА: -	М 1:500	12.10.2022 год.